



# Grundriss Parterre

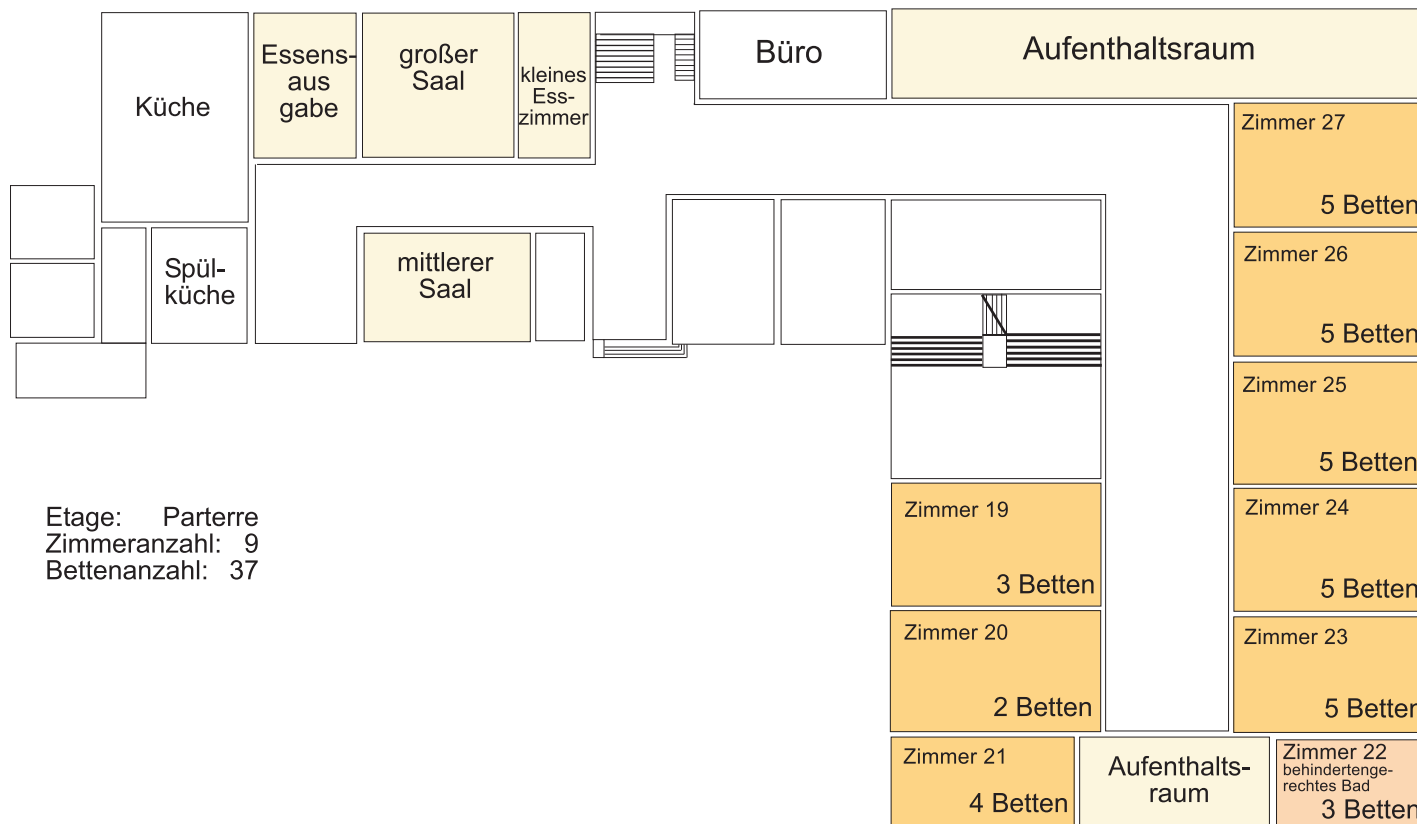


Etage: Parterre  
Zimmeranzahl: 9  
Bettenanzahl: 37

## Grundriss vom 1.Obergeschoss

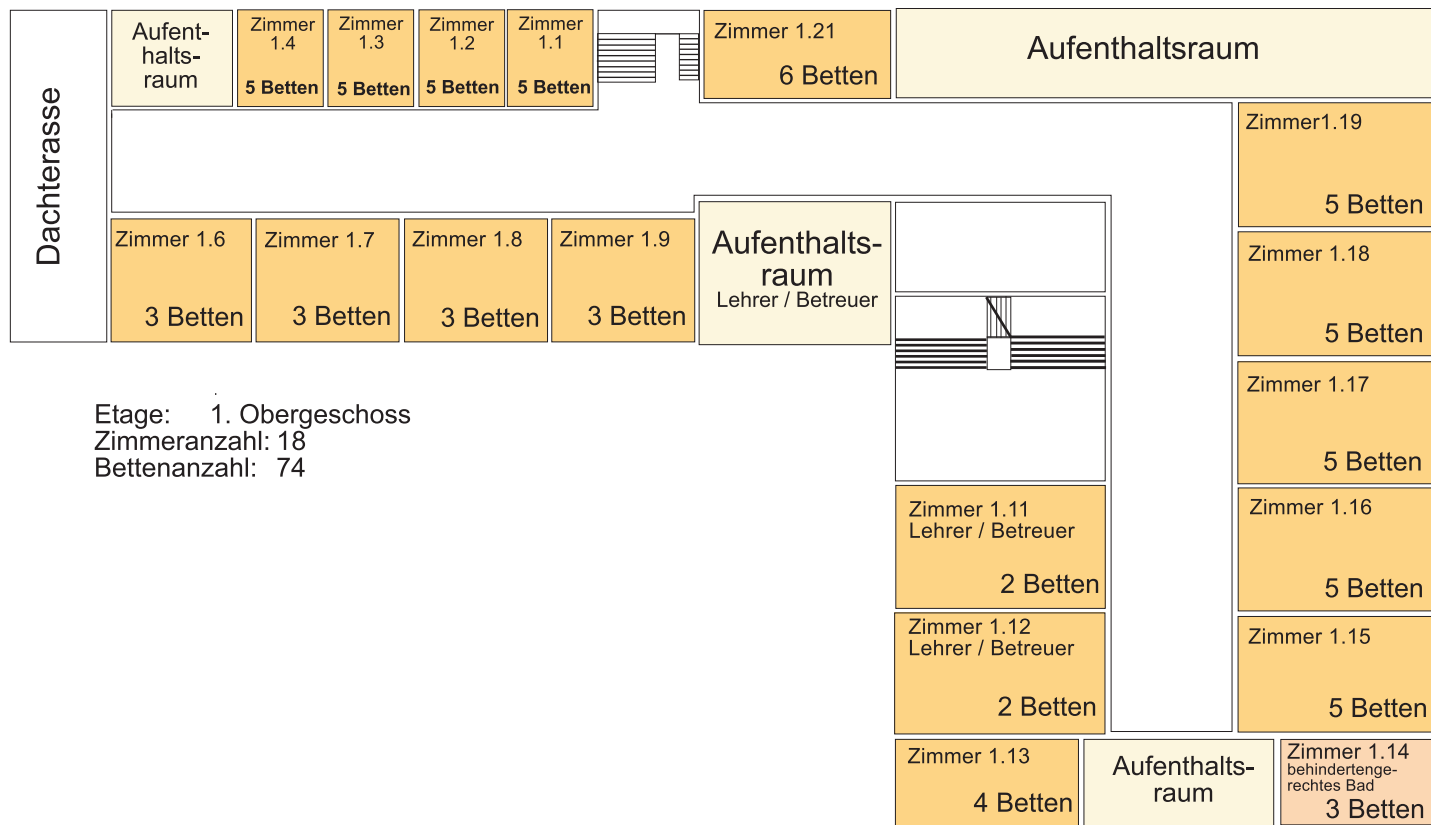

Etage: 1. Obergeschoss  
Zimmeranzahl: 18  
Bettenanzahl: 74

## Grundriss vom 2.Obergeschoss

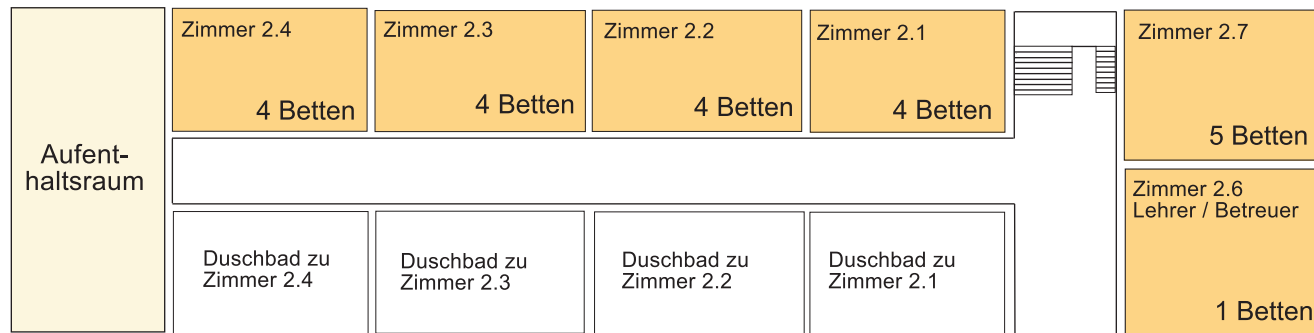

Etage: 2. Obergeschoss  
Zimmeranzahl: 6  
Bettenanzahl: 22